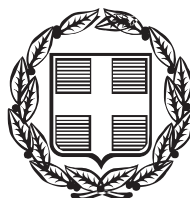


ΕΦΗΜΕΡΙΣ ΤΗΣ ΚΥΒΕΡΝΗΣΕΩΣ

ΤΗΣ ΕΛΛΗΝΙΚΗΣ ΔΗΜΟΚΡΑΤΙΑΣ

ΤΕΥΧΟΣ ΑΝΑΓΚΑΣΤΙΚΩΝ ΑΠΑΛΛΟΤΡΙΩΣΕΩΝ ΚΑΙ ΠΟΛΕΟΔΟΜΙΚΩΝ ΘΕΜΑΤΩΝ **Αρ. Φύλλου 213**

1 Ιουλίου 2014

ΠΕΡΙΕΧΟΜΕΝΑ

ΑΠΟΦΑΣΕΙΣ

ΑΠΟΦΑΣΕΙΣ

Αριθμ. 43266 (1)

Τροποποίηση του εγκεκριμένου ρυμοτομικού σχεδίου πόλης Μεγαλόπολης στη θέση του κόμβου στο τμήμα της περιμετρικής οδού Δ.Κ. Μεγαλόπολης με τη νέα συνδετήρια οδό του Α.Κ. Μεγαλόπολης (Ο.Τ. 346, Ο.Τ. 355, Ο.Τ. 379, Ο.Τ. 380.

Ο ΠΕΡΙΦΕΡΕΙΑΡΧΗΣ ΠΕΛΟΠΟΝΝΗΣΟΥ

Έχοντας υπόψη:

1. Το άρθρο 186 του Ν.3852/2010 (ΦΕΚ 87/Α/7-6-10) «Νέα αρχιτεκτονική της Αυτοδιοίκησης και της αποκεντρωμένης Διοίκησης - Πρόγραμμα Καλλικράτης» όπως αυτός τροποποιηθεί και ισχύει σήμερα.

2. Το Π.Δ. 131/2010 (ΦΕΚ 224/Α/27-12-10) «Οργανισμός της Περιφέρειας Πελοποννήσου».

3. Τις διατάξεις του Ν.Δ. 17-7-1923 (ΦΕΚ 228/Α/16-08-23), όπως τροποποιήθηκε και ισχύει σήμερα.

4. Τις διατάξεις του Ν. 1337/1983 (ΦΕΚ 33/Α/04-03-83), όπως ισχύει σήμερα και των εκτελεστικών αυτού διαταγμάτων.

5. Το άρθρο 10 του Ν. 3044/2002 (ΦΕΚ 197/Α/27-08-02), όπως τροποποιήθηκε και ισχύει.

6. Τα άρθρα 18 και 19 Δ/τος της 3-4-1929 «περί ΓΟΚ», διατηρηθέντων εν ισχύ.

7. Την εγκύκλιο 1/61 καθώς και το τεύχος του ΥΠΕΧΩΔΕ εγκύκλιος 55/13-6-88 «οδηγίες και προδιαγραφές για τροποποιήσεις και επεκτάσεις σχεδίων πόλεως».

8. Την εγκύκλιο 29454/18/03 «Αρμοδιότητες Πολεοδομικού Σχεδιασμού», όπως και την εγκύκλιο 18894/6/06 «Άσκηση αρμοδιοτήτων Πολεοδομικού Σχεδιασμού».

9. Τις διατάξεις του Κώδικα Βασικής Πολεοδομικής Νομοθεσίας (ΦΕΚ 580 Δ/27-7-99) και ειδικότερα τα άρθρα 152, 154 και 160.

10. Την υπ' αριθ. 12306/19-3-1974 απόφαση Νομάρχη Αρκαδίας ΦΕΚ 99Δ/10-4-1974 «περί επεκτάσεως και αναμορφώσεως του σχεδίου πόλεως Μεγαλοπόλεως Νομού Αρκαδίας».

11. Την υπ' αριθ. 3830/15-12-1980 απόφαση Νομάρχη Αρκαδίας ΦΕΚ 170Δ/11-4-1994 «περί καθορισμού αριθμού ορόφων και συντελεστών δομήσεως στη Μεγαλόπολη Ν. Αρκαδίας».

12. Το Γενικό Πολεοδομικό Σχέδιο Μεγαλόπολης ΦΕΚ 733Δ/31-12-1985.

13. Το με αριθ. 623/25-7-2013 έγγραφο - εισήγηση της Υπηρεσίας Δόμησης του Δήμου Μεγαλόπολης.

14. Την απόφαση 8/2013 της Επιτροπής Ποιότητας Ζωής του Δήμου Μεγαλόπολης.

15. Την Απόφαση 361/2013 του Δημοτικού Συμβουλίου του Δήμου Μεγαλόπολης.

16. Την ανακοίνωση-πρόσκληση με αριθμό πρωτ. 18660/26-9-2013 του Δημάρχου Μεγαλόπολης και τις δημοσιεύσεις α) στην τοπική εφημερίδα ΑΡΚΑΔΙΚΕΣ Ειδήσεις στις 2 και 3 Οκτωβρίου 2013 και β) στην τοπική εφημερίδα ΚΑΘΗΜΕΡΙΝΑ ΝΕΑ στις 2 και 3 Οκτωβρίου 2013.

17. Την ανακοίνωση-πρόσκληση με αριθμό 18913/30-9-2013 και τα αποδεικτικά επίδοσης στους εμπλεκόμενους ιδιοκτήτες.

18. Τη βεβαίωση με αριθ. 22521/02-12-2013 του Δημάρχου Μεγαλόπολης από την οποία προκύπτει πως δεν υποβλήθηκε καμία ένσταση.

19. Τα έγγραφα με αριθ. 22522/02-12-2013 και 23583/24-12-13 του Δήμου Μεγαλόπολης με τα οποία μας διαβιβάστηκε ο σχετικός φάκελος και συμπληρωματικά στοιχεία.

20. Το από Ιούλιο 2013 τοπογραφικό διάγραμμα κλίμακας 1:500 που έχει συνταχθεί από την Μαρία Παναγού Τοπογράφο Μηχανικό και έχει ελεγχθεί και θεωρηθεί από τη Διεύθυνση Τεχνικών Υπηρεσιών και Πολεοδομίας του Δήμου Τρίπολης καθώς και για τον καθορισμό της ισχύουσας ρυμοτομίας από την Υπηρεσία Δόμησης του Δήμου Μεγαλόπολης.

21. Την με αριθ. 86485/2013/22-1-2014 εισήγηση της Προϊσταμένης Τμήματος Χωρικού σχεδιασμού της Διεύθυνσης Περιβάλλοντος και Χωρικού σχεδιασμού

Περιφέρειας Πελοποννήσου προς το ΣΥ.ΠΟ.Θ.Α. Π.Ε. Αρκαδίας η οποία διαβιβάστηκε μαζί με σχετικό φάκελο με το υπ' αριθ. 959/5-2-2014 έγγραφό μας στο ΣΥΠΟΘΑ Π.Ε.Αρκαδίας.

22. Την ομόφωνη γνωμοδότηση με αριθ. θέματος 12 από το υπ' αριθ. 3/12-5-2014 πρακτικό του ΣΥ.ΠΟ.Θ.Α. Π.Ε. Αρκαδίας η οποία μας διαβιβάστηκε με το υπ' αριθ. 43/26-5-2014 έγγραφό τους.

23. Και επειδή: Α. Η εν λόγω τροποποίηση κρίνεται απαραίτητη και αποτελεί επιτακτική ανάγκη, προκειμένου να κατασκευαστεί ο ισόπεδος κόμβος στην Περιμετρική οδό του εγκεκριμένου ρυμοτομικού σχεδίου στα Ο.Τ. 346. Ο.Τ. 355, Ο.Τ. 379 και Ο.Τ. 380 για την άμεση σύνδεση της πόλης Μεγαλόπολης μέσω της νέας χάραξης της συνδετήριας οδού με την νέα Εθνική οδό Τρίπολης - Καλαμάτας.

Β. Με την εν λόγω τροποποίηση αυξάνονται οι κοινόχρηστοι χώροι του Ρυμοτομικού σχεδίου.

Γ. Δεν αλλάζουν οι όροι δόμησης ούτε οι χρήσεις γης που καθορίζονται από το Γενικό Πολεοδομικό Σχέδιο Μεγαλόπολης.

Δ. Δεν θίγεται η νομιμότητα των υφιστάμενων κτισμάτων ούτε οικόπεδα χάνουν την αρτιότητα τους λόγω της μετατόπισης των οικοδομικών και ρυμοτομικών γραμμών.

Ε. Η εν λόγω τροποποίηση μπορεί να θεωρηθεί σημειακή και εντοπισμένη, αποφασίζει:

Την έγκριση της τροποποίησης του εγκεκριμένου ρυμοτομικού σχεδίου πόλης Μεγαλόπολης στη θέση του κόμβου στο τμήμα της περιμετρικής οδού Δ.Κ. Μεγαλόπολης με τη νέα συνδετήρια οδό του Α.Κ. Μεγαλόπολης (Ο.Τ. 346, Ο.Τ. 355, Ο.Τ. 379, Ο.Τ. 380) με σκοπό την κατασκευή ισόπεδου κόμβου στην περιμετρική οδό του εγκεκριμένου ρυμοτομικού σχεδίου, ο οποίος θα εξυπηρετεί μέσω συνδετήριας οδού τη σύνδεση της πόλης Μεγαλόπολης με τη νέα Εθνική οδό Τρίπολης Καλαμάτας.

Η τροποποίηση απεικονίζεται στο από Ιούλιο 2013 τοπογραφικό διάγραμμα κλίμακας 1:500 που έχει συνταχθεί από την Μαρία Παναγού Τοπογράφο Μηχανικό και έχει ελεγχθεί και θεωρηθεί από τη Διεύθυνση Τεχνικών Υπηρεσιών και Πολεοδομίας του Δήμου Τρίπολης και συνοδεύει την παρούσα. Στα Ο.Τ. 380, 379, 355 και 346 δημιουργούνται αποτμήσεις προκειμένου να εξασφαλισθούν οι προϋποθέσεις κατασκευής κόμβου. Οι αποτμήσεις αυτές μειώνουν το εμβαδά του Ο.Τ. 346 κατά 75,87 τ.μ., του Ο.Τ. 355 κατά 133,24 τ.μ., του ανοικτού Ο.Τ. 379 κατά 49,19 τ.μ. και του ανοικτού Ο.Τ. 380 κατά 120,76 τ.μ..

Η παρούσα απόφαση ισχύει από τη δημοσίευσή της στην Εφημερίδα της Κυβερνήσεως.

Η απόφαση αυτή να δημοσιευθεί στην Εφημερίδα της Κυβερνήσεως.

Τρίπολη, 17 Ιουνίου 2014

Ο Περιφερειάρχης
ΠΕΤΡΟΣ ΤΑΤΟΥΛΗΣ

Ο.Τ. 346

συντεταγμένες Ρ.Γ.			Εμβαδό μεταξύ παλαιάς & νέας Ρ.Γ.
σημείο	Χ	Ψ	
1	335960,96	4140381,68	
2	335949,57	4140368,35	79,87 m²

Ο.Τ. 380

συντεταγμένες Ρ.Γ.			Εμβαδό μεταξύ παλαιάς & νέας Ρ.Γ.
σημείο	Χ	Ψ	
1	335984.96	4140386.78	
2	335992.28	4140373.42	
3	335999.94	4140372.12	120,76 m²

Ο.Τ. 379

συντεταγμένες Ρ.Γ.			Εμβαδό μεταξύ παλαιάς & νέας Ρ.Γ.
σημείο	Χ	Ψ	
1	335984.91	4140345.65	
2	335989.77	4140354.30	
3	335999.42	4140354.67	49,19 m²

Ο.Τ. 355

συντεταγμένες Ρ.Γ.			Εμβαδό μεταξύ παλαιάς & νέας Ρ.Γ.
σημείο	Χ	Ψ	
1	335960,91	4140330,85	
2	335958.76	4140346.08	
3	335952.68	4140352.59	
4	335941,60	4140354.36	133,24 m²
5	335935.05	4140355.41	
6	335925,26	4140355,87	
7	335912,41	4140356.38	

Ο.Τ.344

ΙΔ. ΔΗΜΗΤΡΙΟΥ ΠΑΠΑΝΙΚΟΛΑΟΥ

ΙΔ. ΚΛ. ΜΗΡΩΝΗ

Ο.Τ.345

ΙΔ. ΒΑΣΙΛΟΠΟΥΛΟΥ

ΟΔΟΣ Ν. ΓΚΑΤΣΟΥ (ΑΔΙΑΝΟΙΧΤΟΣ)

ΟΔΟΣ Ν. ΓΚΑΤΣΟΥ (ΔΙΑΝΟΙΓΜΕΝΟΣ)

ΔΗΜΟΤΙΚΗ ΟΔΟΣ ΠΛ. 24.00 μ. (ΠΕΡΙΜΕΤΡΙΚΗ ΟΔΟΣ)

Ο.Τ. 347

ΠΛΑΤΕΙΑ

ΙΔ. ΝΙΚΟΛΑΡΑΚΟΠΟΥΛΟΥ ΜΑΓΔΑΛΗΝΗ

ΙΔ. ΚΩΝ/ΝΟΥ ΚΑΙ ΧΑΡΑΛΑΜΠΟΥ ΛΑΓΚΑΔΙΝΟΥ

ΟΔΟΣ ΑΝΔΡΟΝΙΚΟΥ (ΑΔΙΑΝΟΙΧΤΟΣ)

ΙΔ. ΑΝΑΣΤΑΣΙΟΥ ΧΑΒΑΡΗ

ΙΔ. ΠΑΝΑΓΙΩΤΗ ΣΙΑΒΕΛΗ ΚΑΙ ΠΗΝΕΛΟΠΗΣ ΚΑΤΣΟΥΛΑ

Ο.Τ. 346

ΙΔ. ΣΩΤΗΡΗ ΚΑΤΣΟΥΛΑ

ΙΔ. ΑΓΝΩΣΤΟΣ

ΟΔΟΣ Κ. ΚΑΒΑΦΗ (ΔΙΑΝΟΙΓΜΕΝΟΣ-ΑΣΦΑΛΤΟΣΤΡΩΜΕΝΟΣ)

ΕΝΔΕΙΚΤΙΚΗ ΘΕΣΗ ΚΑΙ ΜΟΡΦΗ ΙΣΟΠΕΔΟΥ ΚΟΜΒΟΥ

ΙΔ. ΣΟΦΙΑΣ ΚΟΥΤΣΟΥΚΟΥ

ΙΔ. ΣΟΦΙΑΣ ΚΟΥΤΣΟΥΚΟΥ

ΙΔ. ΛΕΩ (ΑΛΒΑΝΙΚΗΣ ΚΑΤΑΓΩΓΗΣ)

ΙΔ. ΓΕΩΡΓΙΟΥ ΤΖΙΑΜΟΥΡΑΝΗ

Ο.Τ. 354

Ο.Τ. 355

ΙΔ. ΠΑΝΑΓΙΩΤΗ ΚΑΙ ΓΕΩΡΓΙΑΣ ΤΖΩΡΤΖΗ

ΙΔ. ΔΗΜΗΤΡΙΟΥ ΑΝΑΣΤΟΠΟΥΛΟΥ

ΙΔ. ΚΛ. ΣΤΑΥΡΟΥΛΑΣ ΜΠΕΛΙΑ

ΙΔ. ΠΟΛΥΒΙΟΥ ΑΝΑΣΤΟΠΟΥΛΟΥ

ΟΔΟΣ Γ. ΣΕΦΕΡΗ ΠΛ. 12.00 μ.

ΔΗΜΟΤΙΚΗ ΟΔΟΣ ΠΛ. 24.00 μ. (ΠΕΡΙΜΕΤΡΙΚΗ ΟΔΟΣ) ΠΡΟΣ ΚΑΛΑΜΑΤΑ

ΕΘΝΙΚΟ ΤΥΠΟΓΡΑΦΕΙΟ

Για τεχνικούς λόγους στο σχεδιάγραμμα, έγινε σμίκρυνση, κατά ποσοστό 36%

Δήμος Μεγαλόπολης
Υπηρεσία Δόμησης
Αριθ. ......Οίκοθεν......

ΘΕΩΡΕΙΤΑΙ
ως προς την ορθότητα των κατωθι συν/νων εφαρμογής των Ρυμοτομικών και Οικοδομικών Γραμμών.

Μεγαλόπολη, ...9..../....2..../20..14....
Ο αναπλ. προϊστάμενος της Υ.ΔΟΜ.
Κωνσταντίνος Φειδάς
Τοπ/φος Μηχ/κός Τ.Ε.

ΠΑΡΑΤΗΡΗΣΕΙΣ

ΟΡΟΙ ΔΟΜΗΣΗΣ

ΤΟ ΣΧΕΔΙΟ ΠΟΛΗΣ ΤΗΣ ΜΕΓΑΛΟΠΟΛΗΣ ΕΧΕΙ ΕΓΚΡΙΘΕΙ ΜΕ ΤΟ Π.Δ. ΤΗΣ 10-04-1974 (ΦΕΚ 99Δ/10-04-1974)

ΤΟΜΕΑΣ Δ
(ΦΕΚ 170Δ/80)
Ελάχιστο εμβαδό : 400.00 τ.μ.
Ελάχιστο πρόσωπο: 15.00 μ.
Συντελεστής δόμησης: 1.00
Μέγιστη επιτρεπόμενη επιφάνεια κάλυψης : 70%

ΤΑ ΟΡΙΑ ΤΩΝ ΙΔΙΟΚΤΗΣΙΩΝ ΥΠΟΔΕΙΧΘΗΚΑΝ ΑΠΟ ΕΚΠΡΟΣΩΠΟ ΤΟΥ ΔΗΜΟΥ ΚΑΙ ΕΛΕΧΘΗΚΑΝ ΜΕ ΒΑΣΗ ΤΟ ΕΓΚΕΚΡΙΜΕΝΟ ΔΙΑΓΡΑΜΜΑ ΕΦΑΡΜΟΓΗΣ ΡΥΜΟΤΟΜΙΚΩΝ ΚΑΙ ΟΙΚΟΔΟΜΙΚΩΝ ΓΡΑΜΜΩΝ ΤΗΣ ΟΡΙΣΤΙΚΗΣ ΜΕΛΕΤΗΣ Ν.Α ΤΜΗΜΑΤΟΣ ΠΕΡΙΜΕΤΡΙΚΗΣ ΟΔΟΥ ΜΕΓΑΛΟΠΟΛΗΣ

ΣΥΝΤΕΤΑΓΜΕΝΕΣ Ο.Τ. 346
Τ1 Χ=335894.68 Υ=4140437.44
Τ2 Χ=335961.02 Υ=4140437.38
Τ3 Χ=335960.95 Υ=4140368.34
Τ4 Χ=335894.61 Υ=4140368.39

ΣΥΝΤΕΤΑΓΜΕΝΕΣ Ο.Τ. 355
Τ1 Χ=335894.60 Υ=4140356.40
Τ2 Χ=335960.93 Υ=4140356.34
Τ3 Χ=335960.86 Υ=4140286.28
Τ4 Χ=335894.54 Υ=4140286.34

ΣΥΝΤΕΤΑΓΜΕΝΕΣ Ο.Τ. 380
Τ1 Χ=335984.94 Υ=4140368.31
Τ2 Χ=335985.01 Υ=4140437.36
Τ3 Χ=336000.01 Υ=4140437.35

ΣΥΝΤΕΤΑΓΜΕΝΕΣ Ο.Τ. 379
Τ1 Χ=335984.85 Υ=4140286.26
Τ2 Χ=335984.93 Υ=4140356.32
Τ3 Χ=335999.92 Υ=4140356.30

ΣΥΝΤΕΤΑΓΜΕΝΕΣ Ο.Τ. 347
Τ1 Χ=335783.80 Υ=4140437.54
Τ2 Χ=335882.68 Υ=4140437.45
Τ3 Χ=335882.62 Υ=4140368.41
Τ4 Χ=335783.72 Υ=4140368.49

ΣΥΝΤΕΤΑΓΜΕΝΕΣ Ο.Τ. 354
Τ1Χ=335783.70 Υ=4140356.50
Τ2 Χ=335882.61 Υ=4140356.41
Τ3 Χ=335882.54 Υ=4140286.35
Τ4 Χ=335783.61 Υ=4140286.44

ΙΔ. ΛΕΩΝΙΔΑ ΚΑΡΒΕΛΑ

ΙΔ. ΚΛ. ΧΡΟΝΟΠΟΥΛΟΥ

ΔΗΜΟΤΙΚΗ ΟΔΟΣ

Ο.Τ. 380

ΙΔ. ΚΛ. ΣΠΥΡΟΥ ΦΡΑΓΚΟΥ
Ε1 = 1698,88τ.μ.

ΙΔ. ΔΗΜΟΠΟΥΛΟΥ

ΟΣ Κ. ΚΑΒΑΦΗ (ΑΔΙΑΝΟΙΚΤΟΣ)

ΑΘΗΝΑΣ ΚΑΙ ΜΑΡΙΑΣ ΚΑΝΤΕΛΗ

ΙΔ. ΑΝΑΣΤΟΠΟΥΛΟΥ

Ο.Τ. 379

ΓΕΩΡΓΙΟΥ ΧΑΒΑΡΗ ΑΝΑΣΤΑΣΙΟΥ
Ε = 290,46τ.μ.

ΙΔ. ΑΝΑΣΤΟΠΟΥΛΟΥ

ΙΔ. ΤΣΟΠΕΛΑ

Δ. ΓΕΩΡΓΙΟΥ ΧΑΒΑΡΗ ΤΟΥ ΑΝΑΣΤΑΣΙΟΥ

Χαλικόδρομος προσπέλασης κατοικίας


Ο.Τ. 378

Διώροφο κτίριο

Ως προς τη συμπλήρωση:
i) των συντεταγμένων του Προτεινόμενων Ρ.Γ.,
ii) των εμβαδών μεταξύ των υφισταμένων & του Προτεινόμενων Ρ.Γ.,
iii) του Πλάτους της Προτεινόμενης Πρασιάς
Η συνταξασα
ΔΗΜΗΤΡΑ Κ. ...ΡΑΜΠΕΛΑ
ΔΙΠΛ. ΠΟΛ. ΜΗΧΑΝΙΚΟΣ

Τρίπολη 5-2-14
Ο Αν. Προϊστάμενος
του Τμήματος
Τεχνικών Έργων & ...
ΣΑΣΣΑΛΟΣ ΚΩΝ/ΝΟΣ
ΠΟΛΙΤΙΚΟΣ ΜΗΧΑΝΙΚΟΣ

ΘΕΩΡΗΘΗΚΕ
Τρίπολη 5-2-14
Ο Αν. Προϊστάμενος
της Δ/νσης Τ.Υ. & Πολεοδομίας
Νικόλαος Λυτρίβης
Μηχανολόγος Μηχανικός ΤΕ με ε' β.

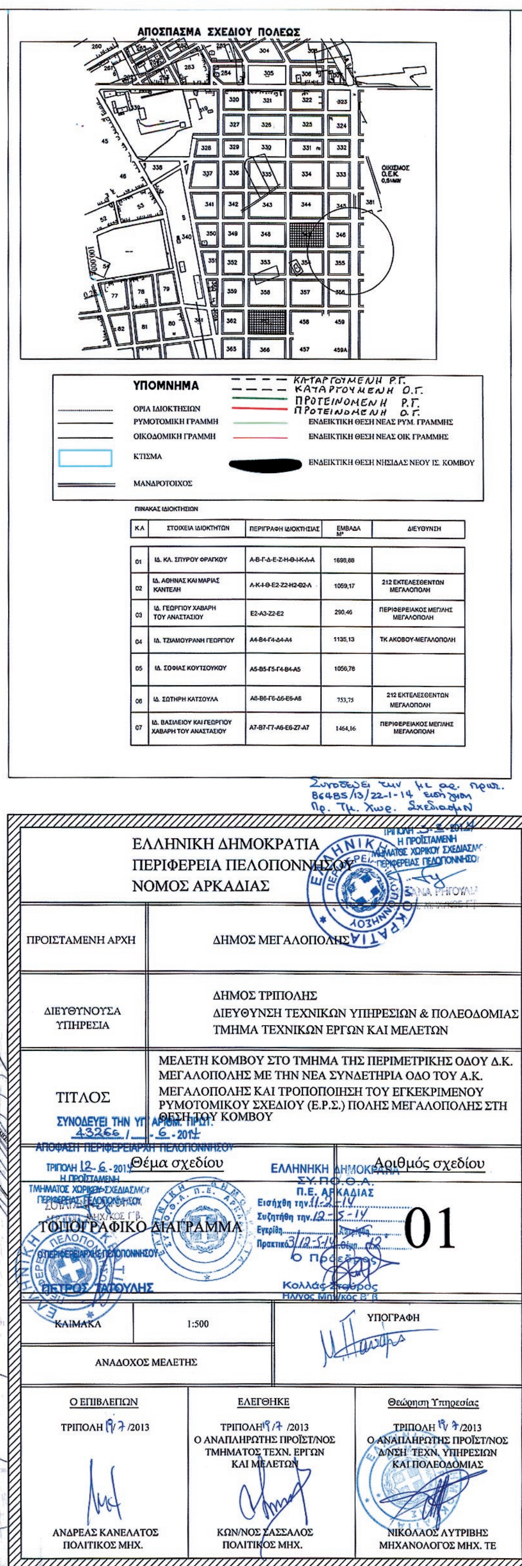

ΠΙΝΑΚΑΣ ΙΔΙΟΚΤΗΣΙΩΝ

Κ.Α	ΣΤΟΙΧΕΙΑ ΙΔΙΟΚΤΗΤΩΝ	ΠΕΡΙΓΡΑΦΗ ΙΔΙΟΚΤΗΣΙΑΣ	ΕΜΒΑΔΑ Μ²	ΔΙΕΥΘΥΝΣΗ
01	ΙΔ. ΚΛ. ΣΠΥΡΟΥ ΦΡΑΓΚΟΥ	Α-Β-Γ-Δ-Ε-Ζ-Η-Θ-Ι-Κ-Λ-Α	1698,88	
02	ΙΔ. ΑΘΗΝΑΣ ΚΑΙ ΜΑΡΙΑΣ ΚΑΝΤΕΛΗ	Λ-Κ-Ι-Θ-Ε2-Ζ2-Η2-Θ2-Λ	1059,17	212 ΕΚΤΕΛΕΣΘΕΝΤΩΝ ΜΕΓΑΛΟΠΟΛΗ
03	ΙΔ. ΓΕΩΡΓΙΟΥ ΧΑΒΑΡΗ ΤΟΥ ΑΝΑΣΤΑΣΙΟΥ	Ε2-Α3-Ζ2-Ε2	290,46	ΠΕΡΙΦΕΡΕΙΑΚΟΣ ΜΕΓ/ΛΗΣ ΜΕΓΑΛΟΠΟΛΗ
04	ΙΔ. ΤΖΙΑΜΟΥΡΑΝΗ ΓΕΩΡΓΙΟΥ	Α4-Β4-Γ4-Δ4-Α4	1135,13	ΤΚ ΑΚΟΒΟΥ-ΜΕΓΑΛΟΠΟΛΗ
05	ΙΔ. ΣΟΦΙΑΣ ΚΟΥΤΣΟΥΚΟΥ	Α5-Β5-Γ5-Γ4-Β4-Α5	1056,78	
06	ΙΔ. ΣΩΤΗΡΗ ΚΑΤΣΟΥΛΑ	Α6-Β6-Γ6-Δ6-Ε6-Α6	753,75	212 ΕΚΤΕΛΕΣΘΕΝΤΩΝ ΜΕΓΑΛΟΠΟΛΗ
07	ΙΔ. ΒΑΣΙΛΕΙΟΥ ΚΑΙ ΓΕΩΡΓΙΟΥ ΧΑΒΑΡΗ ΤΟΥ ΑΝΑΣΤΑΣΙΟΥ	Α7-Β7-Γ7-Α6-Ε6-Ζ7-Α7	1464,16	ΠΕΡΙΦΕΡΕΙΑΚΟΣ ΜΕΓ/ΛΗΣ ΜΕΓΑΛΟΠΟΛΗ

Συνοδεύει την με αρ. πρωτ. 86485/13/22-1-14 εισήγηση Πρ. Τμ. Χωρ. Σχεδιασμού

ΕΛΛΗΝΙΚΗ ΔΗΜΟΚΡΑΤΙΑ
ΠΕΡΙΦΕΡΕΙΑ ΠΕΛΟΠΟΝΝΗΣΟΥ
ΝΟΜΟΣ ΑΡΚΑΔΙΑΣ

ΠΡΟΙΣΤΑΜΕΝΗ ΑΡΧΗ	ΔΗΜΟΣ ΜΕΓΑΛΟΠΟΛΗΣ
ΔΙΕΥΘΥΝΟΥΣΑ ΥΠΗΡΕΣΙΑ	ΔΗΜΟΣ ΤΡΙΠΟΛΗΣ ΔΙΕΥΘΥΝΣΗ ΤΕΧΝΙΚΩΝ ΥΠΗΡΕΣΙΩΝ & ΠΟΛΕΟΔΟΜΙΑΣ ΤΜΗΜΑ ΤΕΧΝΙΚΩΝ ΕΡΓΩΝ ΚΑΙ ΜΕΛΕΤΩΝ
ΤΙΤΛΟΣ	ΜΕΛΕΤΗ ΚΟΜΒΟΥ ΣΤΟ ΤΜΗΜΑ ΤΗΣ ΠΕΡΙΜΕΤΡΙΚΗΣ ΟΔΟΥ Δ.Κ. ΜΕΓΑΛΟΠΟΛΗΣ ΜΕ ΤΗΝ ΝΕΑ ΣΥΝΔΕΤΗΡΙΑ ΟΔΟ ΤΟΥ Α.Κ. ΜΕΓΑΛΟΠΟΛΗΣ ΚΑΙ ΤΡΟΠΟΠΟΙΗΣΗ ΤΟΥ ΕΓΚΕΚΡΙΜΕΝΟΥ ΡΥΜΟΤΟΜΙΚΟΥ ΣΧΕΔΙΟΥ (Ε.Ρ.Σ.) ΠΟΛΗΣ ΜΕΓΑΛΟΠΟΛΗΣ ΣΤΗ ΘΕΣΗ ΤΟΥ ΚΟΜΒΟΥ

Θέμα σχεδίου	Αριθμός σχεδίου
ΤΟΠΟΓΡΑΦΙΚΟ ΔΙΑΓΡΑΜΜΑ	01

ΚΛΙΜΑΚΑ	1:500	ΥΠΟΓΡΑΦΗ
ΑΝΑΔΟΧΟΣ ΜΕΛΕΤΗΣ		

Ο ΕΠΙΒΛΕΠΩΝ	ΕΛΕΓΘΗΚΕ	Θεώρηση Υπηρεσίας
ΤΡΙΠΟΛΗ 19/7/2013	ΤΡΙΠΟΛΗ 19/7/2013 Ο ΑΝΑΠΛΗΡΩΤΗΣ ΠΡΟΪΣΤ/ΝΟΣ ΤΜΗΜΑΤΟΣ ΤΕΧΝ. ΕΡΓΩΝ ΚΑΙ ΜΕΛΕΤΩΝ	ΤΡΙΠΟΛΗ 19/7/2013 Ο ΑΝΑΠΛΗΡΩΤΗΣ ΠΡΟΪΣΤ/ΝΟΣ Δ/ΝΣΗ ΤΕΧΝ. ΥΠΗΡΕΣΙΩΝ ΚΑΙ ΠΟΛΕΟΔΟΜΙΑΣ
ΑΝΔΡΕΑΣ ΚΑΝΕΛΛΑΤΟΣ ΠΟΛΙΤΙΚΟΣ ΜΗΧ.	ΚΩΝ/ΝΟΣ ΣΑΣΣΑΛΟΣ ΠΟΛΙΤΙΚΟΣ ΜΗΧ.	ΝΙΚΟΛΑΟΣ ΛΥΤΡΙΒΗΣ ΜΗΧΑΝΟΛΟΓΟΣ ΜΗΧ. ΤΕ

ΣΥΝΟΔΕΥΕΙ ΤΗΝ ΥΠ' ΑΡΙΘΜ. ΠΡΩΤ. 43266/...-6-2014 ΑΠΟΦΑΣΗ ΠΕΡΙΦΕΡΕΙΑΡΧΗ ΠΕΛΟΠΟΝΝΗΣΟΥ
ΤΡΙΠΟΛΗ 12-6-2014
Η ΠΡΟΪΣΤΑΜΕΝΗ ΤΜΗΜΑΤΟΣ ΧΩΡΙΚΟΥ ΣΧΕΔΙΑΣΜΟΥ ΠΕΡΙΦΕΡΕΙΑΣ ΠΕΛΟΠΟΝΝΗΣΟΥ

Ο ΠΕΡΙΦΕΡΕΙΑΡΧΗΣ ΠΕΛΟΠΟΝΝΗΣΟΥ
ΠΕΤΡΟΣ ΤΑΤΟΥΛΗΣ

ΕΛΛΗΝΙΚΗ ΔΗΜΟΚΡΑΤΙΑ
ΣΥ.ΠΟ.Θ.Α.
Π.Ε. ΑΡΚΑΔΙΑΣ
Εισήχθη την 11-2-14
Συζητήθη την 12-5-14
Εγκρίθη ...
Πρακτικό 3/12-5-14 Θέμα 12
Ο Πρόεδρος
Κολλάς Σταύρος
Ηλ/γος Μηχ/κός Β' β

Αριθμ. 30937 (2)

Αναγνώριση οδού προϋφιστάμενης του 1923 στην Τ.Κ. Λυγιάς του Δήμου Ξυλοκάστρου Ευρωστίνης της Π.Ε. Κορινθίας της Περιφέρειας Πελοποννήσου.

Ο ΠΕΡΙΦΕΡΕΙΑΡΧΗΣ ΠΕΛΟΠΟΝΝΗΣΟΥ

Έχοντας υπόψη:

1. Το άρθρο 283 του Ν.3852/2010 (ΦΕΚ 87/Α/7-6-10) «Νέα αρχιτεκτονική της Αυτοδιοίκησης και της αποκεντρωμένης Διοίκησης - Πρόγραμμα Καλλικράτης» όπως αυτός τροποποιηθεί και ισχύει σήμερα

2. Το Π.Δ. 131/2010 (ΦΕΚ 224/Α/27-12-10) «Οργανισμός της Περιφέρειας Πελοποννήσου».

3. Τις διατάξεις του Ν.Δ. 17-7-1923 (ΦΕΚ 228/Α/16-08-23), όπως τροποποιήθηκε και ισχύει σήμερα.

4. Το Ν.Δ. 690/7-5-48 (ΦΕΚ 133/Α/8-5-48) όπως τροποποιήθηκε και ισχύει σήμερα.

5. Την Εγκύκλιο 6/11 με αριθ. 27610/21-6-11 του ΥΠΕΚΑ

6. Το Β.Δ/γμα της 19-1-1906 ΦΕΚ 22Α/23-1-1906 «περί εγκρίσεως διαγράμματος ρυμοτομίας του προαστείου της κωμοπόλεως Δερβενιών (Λυγιάς) του Δήμου Ευρωστίνης».

7. Το Β.Δ/γμα της 7-2-1928 ΦΕΚ 25/Α/29-2-1928 «περί τροποποίησης και επεκτάσεως του εγκεκριμένου σχεδίου της κώμης Λυγιάς Ν. Κορινθίας».

8. Το Β.Δ/γμα της 25-8-1969 ΦΕΚ 164/Δ/1-9-1969 που αφορά «τον καθορισμό των όρων και περιορισμών δόμησης των οικοπέδων των κειμένων εντός των ορίων οικισμών εχόντων εγκεκριμένο ρυμοτομικό σχέδιο».

9. Το ΦΕΚ 105Δ/20-02-79, ΦΕΚ 131 Δ/26-02-80 - Συμπλήρωση του Β.Δ/γματος της 25-8-1969 ΦΕΚ 164/Δ/1-9-1969

10. Την απόφαση 241/2010 του Δημοτικού Συμβουλίου του Δήμου Ευρωστίνης.

11. Την από 25-10-2013 Τεχνική έκθεση του Πολιτικού Μηχανικού Γεράσιμου Μελισσαράτου.

12. Τον τίτλο ιδιοκτησίας Δωρητήριο Συμβόλαιο 16655/28-1-1914 που αφορούν τις ιδιοκτησίες (3) και (7) κληρ. Κωνσταντίνου Τάρναρη και Κληρ. Νικολάου Τάρναρη το οποίο έχει μεταγραφεί στον τόμο 93 με αριθ. 65 σύμφωνα με την Υποθηκοφύλακα Δερβενίου.

13. Τον τίτλο ιδιοκτησίας Πωλητήριο Συμβόλαιο 14043/1-3-1905 που αφορά την ιδιοκτησία (1) Αριστοτέλη και Αγγελικής Μελισσαρόπουλου το οποίο έχει μεταγραφεί στον τόμο 77 με αριθ. 202 σύμφωνα με την Υποθηκοφύλακα Δερβενίου.

14. Το από Ιούνιο 2013 Τοπογραφικό διάγραμμα του Γεράσιμου Μελισσαράτου το οποίο έχει ελεγχθεί και θεωρηθεί από την αρμόδια Υπηρεσία του Δήμου Ξυλοκάστρου - Ευρωστίνης το οποίο μας υποβλήθηκε με την από 21-6-2013 αίτηση του Αριστοτέλη Μελισσαρόπουλου σε συνέχεια του 43977/12/18-1-2013 εγγράφου μας.

15. Το από Σεπτέμβριο 2013 τοπογραφικό - κτηματολογικό διάγραμμα όπως αυτό συμπληρώθηκε μετά από υποδείξεις μας του Γεράσιμου Μελισσαράτου κλίμακας 1:500 στο οποίο απεικονίζονται οι ιδιοκτησίες οι οποίες έχουν πρόσωπο στην προς αναγνώριση σαν προ του 1923 οδό η οποία περιγράφεται με στοιχεία 1, 2, 3, 4, 5, 6, 7, 8, 9, 10, 11, 12, 13, 14, 15, 16, 17, 18, 19, 20, 21, 22, 23, 24, 25, 26, 27, 28, 29, 1.

16. Την εισήγηση με αριθ. 44820/13/8-1-2014 της Προϊσταμένης Τμήματος Χωρικού σχεδιασμού που διαβιβάστηκε μαζί με συνημμένα δικαιολογητικά στο ΣΥΠΟΘΑ Π.Ε. Κορινθίας με το υπ' αριθ. 81766/13/15-1-2014 έγγραφο του Τμήματος Χωρικού Σχεδιασμού της Διεύθυνσης Περιβάλλοντος και Χωρικού Σχεδιασμού της Περιφέρειας Πελοποννήσου.

17. Την ομόφωνα θετική γνωμοδότηση του ΣΥΠΟΘΑ Π.Ε. Κορινθίας με αριθμό 11 του πρακτικού της 13-3-2014 συνεδρίασης η οποία διαβιβάστηκε με το υπ' αριθ. 8/15-4-2014 έγγραφό τους.

18. Το γεγονός ότι τεκμηριώνεται ο χρόνος δημιουργίας της οδού που περιγράφεται στο από Σεπτέμβριο 2013 τοπογραφικό διάγραμμα του Γεράσιμου Μελισσαράτου Πολιτικού Μηχανικού κλίμακας 1:500 και περιγράφεται με στοιχεία 1, 2, 3, 4, 5, 6, 7, 8, 9, 10, 11, 12, 13, 14, 15, 16, 17, 18, 19, 20, 21, 22, 23, 24, 25, 26, 27, 28, 29, 1 μεταβλητού πλάτους σαν προϋφιστάμενη του έτους 1923, έχει και σήμερα τα χαρακτηριστικά κοινόχρηστης οδού διότι είναι τσιμεντοστρωμένη από την κοινότητα Λυγιάς και συντηρείται από το Δήμο Ξυλοκάστρου - Ευρωστίνης, εξυπηρετεί ιδιοκτησίες οι οποίες είναι περίκλειστες - αποκλεισμένες και περιγράφεται ως κοινόχρηστος δρόμος στους μεταγενέστερους του 1923 τίτλους ιδιοκτησίας των ιδιοκτησιών που έχουν πρόσωπο σε αυτή. Επισημαίνεται ακόμη ότι το ίχνος της οδού από την Π.Ε.Ο. Κορίνθου - Πατρών προς νοτιοδυτικά εμφανίζεται για μήκος περίπου 50μ. στο εγκεκριμένο από το 1906 και 1928 εγκεκριμένο ρυμοτομικό σχέδιο της Λυγιάς.

19. Το γεγονός ότι από τις κανονιστικές διατάξεις της παρούσας δεν προκαλείται δαπάνη σε βάρος του προϋπολογισμού της Περιφέρειας Πελοποννήσου και του Δήμου Ξυλοκάστρου -Ευρωστίνης, αποφασίζει:

Την αναγνώριση της οδού που αποτυπώνεται στο από Σεπτέμβριο 2013 τοπογραφικό διάγραμμα του Γεράσιμου Μελισσαράτου Πολιτικού Μηχανικού κλίμακας 1:500 και περιγράφεται με στοιχεία 1, 2, 3, 4, 5, 6, 7, 8, 9, 10, 11, 12, 13, 14, 15, 16, 17, 18, 19, 20, 21, 22, 23, 24, 25, 26, 27, 28, 29, 1 μεταβλητού πλάτους και βρίσκεται στο ρυμοτομικό σχέδιο της Τ.Κ. Λυγιάς του Δήμου Ξυλοκάστρου - Ευρωστίνης ως προϋφιστάμενη του έτους 1923.

Η παρούσα απόφαση ισχύει από τη δημοσίευσή της στην Εφημερίδα της Κυβερνήσεως.

Η απόφαση αυτή να δημοσιευθεί στην Εφημερίδα της Κυβερνήσεως.

Τρίπολη, 13 Ιουνίου 2014

Ο Περιφερειάρχης

ΠΕΤΡΟΣ ΤΑΤΟΥΛΗΣ

ΚΑΘΟΡΙΣΜΟΣ Ρ.Γ. - Ο.Γ. ΟΤ

ΕΓΚΕΚΡΙΜΕΝΟΥ ΡΥΜΟΤΟΜΙΚΟΥ ΣΧΕΔΙΟΥ ΠΟΛΗΣ ΛΥΓΙΑΣ ΦΕΚ 25 Α / 29-02-1928

ΟΙ ΚΟΡΥΦΕΣ ΤΟΥ ΟΤ ΕΞΑΣΦΑΛΙΖΟΝΤΑΙ ΜΕ ΟΡΘΟΓΩΝΙΚΕΣ ΣΥΝΤΕΤΑΓΜΕΝΕΣ ΤΟΥ ΚΡΑΤΙΚΟΥ ΤΡΙΓΩΝΟΜΕΤΡΙΚΟΥ ΔΙΚΤΥΟΥ ΣΤΟ ΓΕΩΔΑΙΤΙΚΟ ΣΥΣΤΗΜΑ Ε.Γ.Σ.Α. 87

ΠΙΝΑΚΑΣ ΣΥΝΤΕΤΑΓΜΕΝΩΝ

Κορυφές	X	Y
T1	363597.135	4221233.019
T2	363573.393	4221191.302
T3	363485.337	4221236.548
T4	363530.313	4221322.490
T5	363647.202	4221252.972
T6	363624.510	4221216.447

ΠΙΝΑΚΑΣ ΠΛΕΥΡΩΝ

Από	Εως	Μήκος
T1	T2	48.00
T1	T6	32.00
T2	T3	99.00
T3	T4	97.00
T4	T5	136.00
T5	T6	43.00

Οι ρυμοτομικές και οικοδομικές γραμμές εφαρμόστηκαν με αποτύπωση υφιστάμενων ομόρων κτισμάτων και κατασκευών οι οποίες εμφαίνονται και στο εγκεκριμένο σχέδιο πόλης Λυγιάς ΦΕΚ 25/Α/1928

Τα σταθερά που επιλέχτηκαν είναι :

1: ΔΙΩΡΟΦΟ ΚΕΡΑΜΟΣΚΕΠΕΣ ΙΔΙΟΚΤ. ΜΑΡΙΑΣ ΛΑΜΠΡΙΝΟΥ

2: Ι.Ν. ΑΓΙΟΥ ΣΠΥΡΙΔΩΝΟΣ

3: ΔΙΩΡΟΦΟ ΚΕΡΑΜΟΣΚΕΠΕΣ ΙΔΙΟΚΤ. ΑΡΙΣΤΟΤΕΛΗ ΜΕΛΙΣΣΑΡΟΠΟΥΛΟΥ

Τα οποία έχουν μικρό σφάλμα από την εφαρμογή τους στο ρυμοτομικό σχέδιο και για τον λόγω αυτό επιλέχθηκαν τα ανωτέρω σταθερά προκειμένου το μέσο σφάλμα που προέκυψε για την εφαρμογή του ΟΤ να είναι πολύ μικρό .

ΠΑΡΑΤΗΡΗΣΗ

ΓΙΑ ΤΗΝ ΕΝΤΑΞΗ ΤΟΥ ΓΕΩΤΕΜΑΧΙΟΥ ΣΤΟ ΕΘΝΙΚΟ ΤΡΙΓΩΝΟΜΕΤΡΙΚΟ ΔΙΚΤΥΟ (ΕΓΣΑ-87) ΧΡΗΣΙΜΟΠΟΙΗΘΗΚΕ GPS ΔΙΠΛΗΣ ΣΥΧΝΟΤΗΤΑΣ TOPCON GR-3

Οι συντεταγμένες που αναφέρονται στο Τοπογραφικό Διάγραμμα είναι στο Ελληνικό Γεωδαιτικό Σύστημα Αναφοράς 1987 (Ε.Γ.Σ.Α. '87)

Η Εξάρτηση από το Ε.Γ.Σ.Α. '87 πραγματοποιήθηκε με παρατηρήσεις που διεξήχθηκαν την 13/06/2013 και στο χρονικό δάστημα 17:00 μ.μ. έως 19:30 μ.μ. κάνοντας χρήση του Σταθμού Κιάτου του Ιδιωτικού Δικτύου της εταιρίας TOPCON με συντεταγμένες (x,y,h) = (390084.482,4207792.356,14.055)

Το μήκος του διανύσματος βάσης που επιλύθηκε είναι 19.597,42 m

Υψομετρική Αφετηρία στην μέση Στάθμη της Θάλασσας βάσει της υψομετρικής Επίλυσης της Εξάρτησης των Πολυγωνικών Σημείων.

Κατά την επίλυση των στοιχείων των Τοπογραφικών Μετρήσεων έχει εισαχθεί συντελεστής κλίμακας Ko=0.999775 λόγω Συστήματος Αναφοράς ΕΓΣΑ '87.

ΚΤΗΜΑΤΟΛΟΓΙΚΟΣ ΠΙΝΑΚΑΣ

1 ΑΡΙΣΤΟΤΕΛΗΣ & ΑΓΓΕΛΙΚΗ ΜΕΛΙΣΣΑΡΟΠΟΥΛΟΥ
2 ΓΕΩΡΓΙΟΣ ΚΟΝΤΟΧΡΙΣΤΟΠΟΥΛΟΣ
3 ΚΛΗΡ/ΜΟΙ ΚΩΝΣΤΑΝΤΙΝΟΥ ΤΑΡΝΑΡΗ
4 ΠΑΝΑΓΙΩΤΗΣ ΜΕΛΙΣΣΑΡΟΠΟΥΛΟΣ
5 ΓΕΩΡΓΙΟΣ ΜΕΛΙΣΣΑΡΟΠΟΥΛΟΣ
6 ΧΑΡΙΚΛΕΙΑ ΚΑΤΟΥΦΑ - ΚΩΝΣΤΑΝΤΟΠΟΥΛΟΥ
7 ΚΛΗΡ/ΜΟΙ ΝΙΚΟΛΑΟΥ ΤΑΡΝΑΡΗ

ΟΙ ΤΙΤΛΟΙ ΤΩΝ ΑΝΩΤΕΡΩ ΙΔΙΟΤΗΣΙΩΝ ΣΥΝΟΔΕΥΟΥΝ ΤΗΝ ΤΕΧΝΙΚΗ ΕΚΘΕΣΗ ΤΟΥ ΠΑΡΟΝΤΟΣ ΔΙΑΓΡΑΜΜΑΤΟΣ.

ΕΠΙΣΗΜΑΝΣΕΙΣ

1. Η ΥΠΑΡΞΗ ΤΗΣ ΠΡΟΣ ΑΝΑΓΝΩΡΙΣΗ ΩΣ ΠΡΟΥΦΙΣΤΑΜΕΝΗΣ ΤΟΥ 1923 ΟΔΟΥ ΤΕΚΜΑΙΡΕΤΑΙ ΑΠΟ ΤΗΝ ΑΝΑΦΟΡΑ ΤΗΣ ΣΤΟΥΣ ΑΠΟ 1905 ΚΑΙ 1914 ΤΙΤΛΟΥΣ ΤΩΝ ΙΔΙΟΚΤΗΣΙΩΝ (1) ΚΑΙ (3) ΑΝΤΙΣΤΟΙΧΑ.

2. ΟΠΩΣ ΕΜΦΑΙΝΕΤΑΙ ΣΤΟ ΠΑΡΟΝ ΔΙΑΓΡΑΜΜΑ Η ΠΡΟΣ ΑΝΑΓΝΩΡΙΣΗ ΩΣ ΠΡΟΥΦΙΣΤΑΜΕΝΗ ΤΟΥ ΕΤΟΥΣ 1923 ΟΔΟΣ ΑΠΟΤΕΛΕΙ ΤΗΝ ΜΟΝΑΔΙΚΗ ΠΡΟΣΒΑΣΗ ΤΩΝ ΙΔΙΟΚΤΗΣΙΩΝ (2), (3), (5), (6) ΚΑΙ (7), ΚΑΘΩΣ Η ΠΡΟΒΛΕΠΟΜΕΝΗ ΟΔΟΣ ΕΠΙ ΤΟΥ ΝΟΤΙΟΥ ΟΡΙΟΥ ΤΟΥ ΟΙΚΟΔΟΜΙΚΟΥ ΤΕΤΡΑΓΩΝΟΥ ΕΙΝΑΙ ΑΔΙΑΝΟΙΚΤΗ.

ΕΘΝΙΚΟ ΤΥΠΟΓΡΑΦΕΙΟ


Για τεχνικούς λόγους στο σχεδιάγραμμα, έγινε σμίκρυνση, κατά ποσοστό 38%

ΣΥΝΤΕΤΑΓΜΕΝΕΣ ΣΗΜΕΙΩΝ ΟΔΟΥ ΣΤΟ Ε.Γ.Σ.Α. - 87

ΠΙΝΑΚΑΣ ΣΥΝΤΕΤΑΓΜΕΝΩΝ

Κορυφές	X	Y
1	363591.502	4221243.998
2	363601.865	4221264.684
3	363608.057	4221276.253
4	363610.909	4221274.557
5	363608.649	4221269.787
6	363603.242	4221261.305
7	363602.817	4221260.740
8	363593.421	4221241.601
9	363586.762	4221231.024
10	363573.776	4221232.614
11	363572.296	4221232.605
12	363571.622	4221232.247
13	363568.229	4221227.281
14	363565.109	4221217.669
15	363564.211	4221215.786
16	363562.284	4221210.394
17	363562.019	4221209.355
18	363560.545	4221205.924
19	363560.094	4221202.976
20	363558.643	4221198.881
21	363556.926	4221199.763
22	363560.471	4221210.637
23	363562.551	4221216.166
24	363563.564	4221219.953
25	363566.449	4221227.952
26	363571.108	4221236.273
27	363574.871	4221236.766
28	363581.334	4221234.809
29	363584.642	4221235.100
30	363586.387	4221235.724

X=363500
Y=4221400
B
ΒΟΡΕΙΑ North
(ΑΡΚΤΙΚΟΣ)
0°
315° Β.Δ.
45° Β.Α.
Δ 270° (ΔΥΤΙΚΟΣ) West
East (ΑΝΑΤΟΛΙΚΟΣ) 90° Α
Ν.Δ. 225°
Ν.Α. 135°
180° Ν
ΝΟΤΙΑ South
(ΜΕΣΗΜΒΡΙΝΟΣ)
T4
T3
Ρ.Γ. - Ο.Γ.
Ρ.Γ. - Ο.Γ.
Ρ.Γ. - Ο.Γ.
Ρ.Γ. - Ο.Γ.
ΟΡΙΟ ΑΠΑΛΛΟΤΡΙΩΣΗΣ ΣΙΔ.ΓΡΑΜΜΗΣ (Ο.Σ.Ε.)
152.2
X=363500
Y=4221150

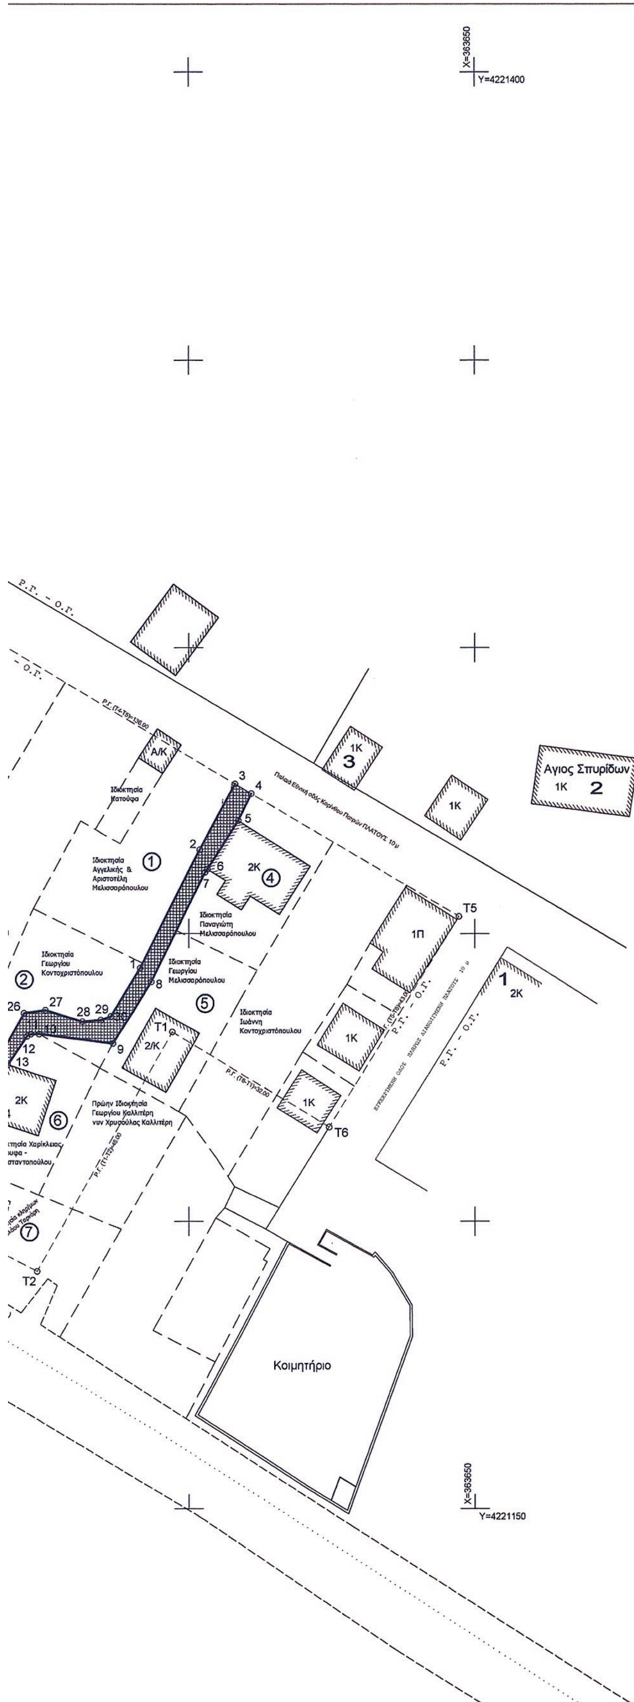

ΑΠΟΣΠΑΣΜΑ ΕΓΚΕΚΡΙΜΕΝΟΥ ΡΥΜΟΤΟΜΙΚΟΥ ΣΧΕΔΙΟΥ ΠΟΛΗΣ ΛΥΓΙΑΣ ΦΕΚ 25 Α / 29-02-1928 ΚΛΙΜΑΚΑΣ 1 : 2000

ΣΥΝΟΔΕΥΕΙ ΤΗΝ ΥΠ' ΑΡΙΘΜ. ΠΡΩΤ. 30937/13-6-2014
ΔΑΣΗ ΠΕΡΙΦΕΡΕΙΑΡΧΗ ΠΕΛΟΠΟΝΝΗΣΟΥ

ΤΡΙΠΟΛΗ 11-6-2014
Η ΠΡΟΪΣΤΑΜΕΝΗ
ΤΜΗΜΑΤΟΣ ΧΩΡΙΚΟΥ ΣΧΕΔΙΑΣΜΟΥ
ΠΕΡΙΦΕΡΕΙΑΣ ΠΕΛΟΠΟΝΝΗΣΟΥ
ΣΟΥΛΤΑΝΑ ΡΗΓΟΠΑ
ΑΓΡ. ΤΟΠ. ΜΗΧ/ΚΟΣ Γ.Β.

Ο ΠΕΡΙΦΕΡΕΙΑΡΧΗΣ ΠΕΛΟΠΟΝΝΗΣΟΥ
ΠΕΤΡΟΣ ΤΑΤΟΥΛΗΣ

Συνοδεύει τη με αριθ. πρωτ. 44820/13/8-1-14 εισήγηση

ΤΡΙΠΟΛΗ 8-1-2014
Η ΠΡΟΪΣΤΑΜΕΝΗ
ΤΜΗΜΑΤΟΣ ΧΩΡΙΚΟΥ ΣΧΕΔΙΑΣΜΟΥ
ΠΕΡΙΦΕΡΕΙΑΣ ΠΕΛΟΠΟΝΝΗΣΟΥ

ΕΡΓΟ	ΔΙΑΓΡΑΜΜΑ ΑΠΟΤΥΠΩΣΗΣ ΟΔΟΥ ΓΙΑ ΤΟΝ ΧΑΡΑΚΤΗΡΙΣΜΟ ΤΗΣ ΩΣ ΠΡΟΥΦΙΣΤΑΜΕΝΗ ΤΟΥ ΕΤΟΥΣ 1923 ΣΤΟ ΣΧΕΔΙΟ ΠΟΛΗΣ ΛΥΓΙΑΣ ΤΟΥ ΔΗΜΟΥ ΞΥΛΟΚΑΣΤΡΟΥ ΕΥΡΩΣΤΙΝΗΣ ΚΟΡΙΝΘΙΑΣ
ΘΕΣΗ	ΣΧΕΔΙΟ ΠΟΛΕΩΣ ΛΥΓΙΑΣ ΔΗΜΟΣ ΞΥΛΟΚΑΣΤΡΟΥ - ΕΥΡΩΣΤΙΝΗΣ ΠΕΡΙΦ. ΕΝΟΤΗΤΑ ΚΟΡΙΝΘΙΑΣ
ΘΕΜΑ ΣΧΕΔΙΟΥ: ΤΟΠΟΓΡΑΦΙΚΟ ΔΙΑΓΡΑΜΜΑ ΚΤΗΜΑΤΟΛΟΓΙΚΟ ΔΙΑΓΡΑΜΜΑ	ΑΡ. ΣΧΕΔΙΟΥ
ΜΕΛΕΤΗΤΗΣ: ΜΑΚΗΣ ΜΕΛΙΣΣΑΡΑΤΟΣ, ΠΟΛΙΤΙΚΟΣ ΜΗΧΑΝΙΚΟΣ, Π. ΤΣΑΛΔΑΡΗ 4 - ΞΥΛΟΚΑΣΤΡΟ, ΤΗΛ. 27430 23751 / 6947 563710	ΣΦΡΑΓΙΔΑ / ΥΠΟΓΡΑΦΗ: ΓΕΡΑΣΙΜΟΣ ΣΩΚΡ. ΜΕΛΙΣΣΑΡΑΤΟΣ, ΔΙΠΛΩΜ. ΠΟΛΙΤΙΚΟΣ ΜΗΧΑΝΙΚΟΣ, ΠΟΛΥΤΕΧΝ. ΣΧΟΛΗΣ ΠΑΝΕΠΙΣΤΗΜΙΟΥ ΠΑΤΡΩΝ, ΜΕΛΟΣ Τ.Ε.Ε. ΑΡΙΘΜΟΣ ΜΗΤΡΩΟΥ 88042, Π. ΤΣΑΛΔΑΡΗ 4 ΞΥΛ/ΣΤΡΟ - ΤΗΛ. 27430 23751, ΑΦΜ 048193248 - ΔΟΥ ΞΥΛΟΚΑΣΤΡΟΥ
ΚΛΙΜΑΚΑ	1 : 500
ΧΡΟΝΟΣ ΜΕΛΕΤΗΣ	ΣΕΠΤΕΜΒΡΙΟΣ 2013
ΕΛΕΓΧΘΗΚΕ: ΣΥ.ΠΟ.Θ.Α. Π.Ε. (ΚΟΡΙΝΘΙΑΣ) Αρ. Πρωτ. 8/2014 Συνεδρίαση της 13-3-2014 Πρακτικό 4 Θέμα 11 ΛΟΥΤΑΣ ΝΙΚΟΛΑΟΣ ΠΟΛΙΤΙΚΟΣ ΜΗΧΑΝΙΚΟΣ	ΘΕΩΡΗΘΗΚΕ

ΕΘΝΙΚΟ ΤΥΠΟΓΡΑΦΕΙΟ

ΕΦΗΜΕΡΙΣ ΤΗΣ ΚΥΒΕΡΝΗΣΕΩΣ

ΤΙΜΗ ΠΩΛΗΣΗΣ ΦΥΛΛΩΝ ΤΗΣ ΕΦΗΜΕΡΙΔΑΣ ΤΗΣ ΚΥΒΕΡΝΗΣΕΩΣ

Σε έντυπη μορφή:

- Για τα Φ.Ε.Κ. από 1 έως 16 σελίδες σε 1 € προσαυξανόμενη κατά 0,20 € για κάθε επιπλέον οκτασέλιδο ή μέρος αυτού.
- Για τα φωτοαντίγραφα Φ.Ε.Κ. σε 0,15 € ανά σελίδα.

Σε μορφή DVD/CD:

Τεύχος	Ετήσια έκδοση	Τριμηνιαία έκδοση	Μηνιαία έκδοση
Α΄	150 €	40 €	15 €
Β΄	300 €	80 €	30 €
Γ΄	50 €	-	-
Υ.Ο.Δ.Δ.	50 €	-	-
Δ΄	110 €	30 €	-

Τεύχος	Ετήσια έκδοση	Τριμηνιαία έκδοση	Μηνιαία έκδοση
Α.Α.Π.	110 €	30 €	-
Ε.Β.Ι.	100 €	-	-
Α.Ε.Δ.	5 €	-	-
Δ.Δ.Σ.	200 €	-	20 €
Α.Ε.-Ε.Π.Ε.	-	-	100 €

- Η τιμή πώλησης μεμονωμένων Φ.Ε.Κ. σε μορφή cd-rom από εκείνα που διατίθενται σε ψηφιακή μορφή και μέχρι 100 σελίδες, σε 5 € προσαυξανόμενη κατά 1 € ανά 50 σελίδες.

ΕΤΗΣΙΕΣ ΣΥΝΔΡΟΜΕΣ Φ.Ε.Κ.

Τεύχος	Έντυπη μορφή
Α΄	225 €
Β΄	320 €
Γ΄	65 €
Υ.Ο.Δ.Δ.	65 €

Τεύχος	Έντυπη μορφή
Δ΄	160 €
Α.Α.Π.	160 €
Ε.Β.Ι.	65 €
Α.Ε.Δ.	10 €

Τεύχος	Έντυπη μορφή
Α.Ε.-Ε.Π.Ε.	2.250 €
Δ.Δ.Σ.	225 €
Α.Σ.Ε.Π.	70 €
Ο.Π.Κ.	-

- Το τεύχος Α.Σ.Ε.Π. (έντυπη μορφή) θα αποστέλλεται σε συνδρομητές ταχυδρομικά, με την επιβάρυνση των 70 €, ποσό το οποίο αφορά τα ταχυδρομικά έξοδα.

- Η καταβολή γίνεται σε όλες τις Δημόσιες Οικονομικές Υπηρεσίες (Δ.Ο.Υ.). Το πρωτότυπο διπλότυπο (έγγραφο αριθμ. πρωτ. 9067/28.2.2005 2η Υπηρεσία Επιτρόπου Ελεγκτικού Συνεδρίου) με φροντίδα των ενδιαφερομένων, πρέπει να αποστέλλεται ή να κατατίθεται στο Εθνικό Τυπογραφείο (Καποδιστρίου 34, Τ.Κ. 104 32 Αθήνα).
- Σημειώνεται ότι φωτοαντίγραφα διπλοτύπων, ταχυδρομικές Επιταγές για την εξόφληση της συνδρομής, δεν γίνονται δεκτά και θα επιστρέφονται.
- Οι οργανισμοί τοπικής αυτοδιοίκησης, τα νομικά πρόσωπα δημοσίου δικαίου, τα μέλη της Ένωσης Ιδιοκτητών Ημερησίου Τύπου Αθηνών και Επαρχίας, οι τηλεοπτικοί και ραδιοφωνικοί σταθμοί, η Ε.Σ.Η.Ε.Α, τα τριτοβάθμια συνδικαλιστικά όργανα και οι τριτοβάθμιες επαγγελματικές ενώσεις δικαιούνται έκπτωσης πενήντα τοις εκατό (50%) επί της ετήσιας συνδρομής.
- Το ποσό υπέρ Τ.Α.Π.Ε.Τ. (5% επί του ποσού συνδρομής), καταβάλλεται ολόκληρο (Κ.Α.Ε. 3512) και υπολογίζεται πριν την έκπτωση.
- Στην Ταχυδρομική συνδρομή του τεύχους Α.Σ.Ε.Π. δεν γίνεται έκπτωση.

Πληροφορίες για δημοσιεύματα που καταχωρίζονται στα Φ.Ε.Κ. στο τηλ.: 210 5279000.
Φωτοαντίγραφα παλαιών Φ.Ε.Κ.: τηλ.: 210 8220885.

Τα φύλλα όλων των τευχών της Εφημερίδας της Κυβερνήσεως διατίθενται δωρεάν σε ηλεκτρονική μορφή από την ιστοσελίδα του Εθνικού Τυπογραφείου (www.et.gr)

Ηλεκτρονική Διεύθυνση: http://www.et.gr - e-mail: webmaster.et@et.gr

ΟΙ ΥΠΗΡΕΣΙΕΣ ΕΞΥΠΗΡΕΤΗΣΗΣ ΠΟΛΙΤΩΝ ΛΕΙΤΟΥΡΓΟΥΝ ΚΑΘΗΜΕΡΙΝΑ ΑΠΟ 08:00 ΜΕΧΡΙ 13:30



ΑΠΟ ΤΟ ΕΘΝΙΚΟ ΤΥΠΟΓΡΑΦΕΙΟ
ΚΑΠΟΔΙΣΤΡΙΟΥ 34 * ΑΘΗΝΑ 104 32 * ΤΗΛ. 210 52 79 000 * FAX 210 52 21 004